

Legende


- Neubau/Änderung
- Bestand
- tangierende Planung (nachrichtliche Darstellung)
- Rückbau
- äußere Grenze der vorhabenträgereigenen Grundstücke
- Planfeststellungsgrenze
- Gemeindegrenze
- Gemarkungsgrenze
- Flurgrenze
- Flurstücksgrenze
- Zugehörigkeitskenn
- Flurstücksnummer

-116 ober 2029
 laufende Nummer des Bauwerksverzeichnisses
 Lärmschutzwand
 Böschung
 Tiefenentwässerung mit Fließrichtung und Schacht
 Versickerungsanlage (Graben, Becken, Mulde)

Abkürzungen:

- SG = Schienoberkante
- GOK = Geländeoberkante
- R/G = Richtungsgleis
- GeRI = Gegenrichtungsgleis

Unterlage 3
Blatt 18 von 33

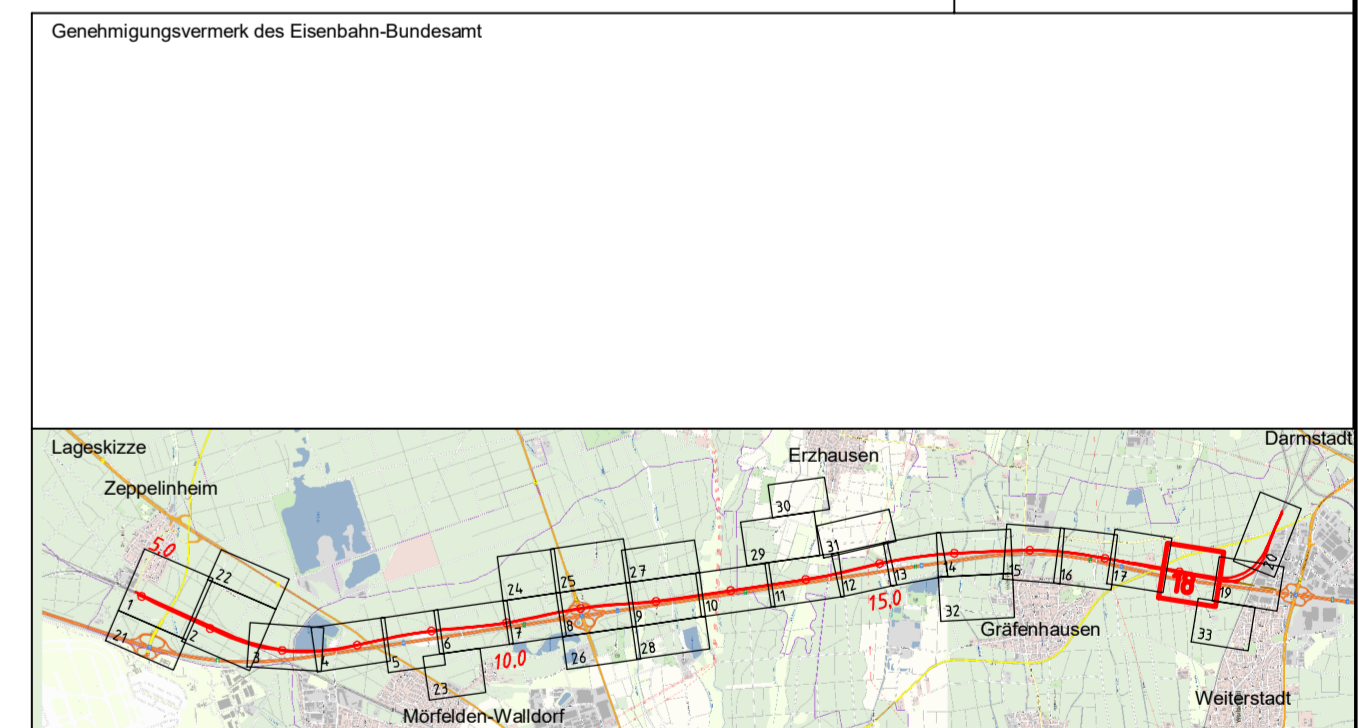

Genehmigungsvermerk des Eisenbahn-Bundesamt		Genehmigungsplan: Frühe Öffentlichkeitsbeteiligung							
Index	Änderungen bzw. Ergänzungen	Planungsstand							
<table border="0"> <tr> <td> Vorhabenträger: DB Netz AG Zeitzentrale Theodor-Heuss-Allee 7 60486 Frankfurt am Main </td> <td> Vertreter des Vorhabenträgers: DB NETZE DB Netz AG NBS Frankfurt-Mannheim Hahnstraße 49 60528 Frankfurt am Main </td> <td> Planzeichner intern: Auftrags-Nr.: Datum: Name: </td> </tr> <tr> <td> Planverfasser: Ingenieurgesellschaft Schüler-Plan - BGS </td> <td> Secco GmbH Hensler Landstraße 135-137 60314 Frankfurt am Main Telefon: 069959 87-20 Telefax: 069959 87-99 </td> <td> Höhe/Systemsystem: DBRef Koordinatensystem: DBRef Ursprungsplan: Blattgröße: 97,0 x 74,2 Maßstab: 1:1000 </td> </tr> </table>				Vorhabenträger: DB Netz AG Zeitzentrale Theodor-Heuss-Allee 7 60486 Frankfurt am Main	Vertreter des Vorhabenträgers: DB NETZE DB Netz AG NBS Frankfurt-Mannheim Hahnstraße 49 60528 Frankfurt am Main	Planzeichner intern: Auftrags-Nr.: Datum: Name:	Planverfasser: Ingenieurgesellschaft Schüler-Plan - BGS	Secco GmbH Hensler Landstraße 135-137 60314 Frankfurt am Main Telefon: 069959 87-20 Telefax: 069959 87-99	Höhe/Systemsystem: DBRef Koordinatensystem: DBRef Ursprungsplan: Blattgröße: 97,0 x 74,2 Maßstab: 1:1000
Vorhabenträger: DB Netz AG Zeitzentrale Theodor-Heuss-Allee 7 60486 Frankfurt am Main	Vertreter des Vorhabenträgers: DB NETZE DB Netz AG NBS Frankfurt-Mannheim Hahnstraße 49 60528 Frankfurt am Main	Planzeichner intern: Auftrags-Nr.: Datum: Name:							
Planverfasser: Ingenieurgesellschaft Schüler-Plan - BGS	Secco GmbH Hensler Landstraße 135-137 60314 Frankfurt am Main Telefon: 069959 87-20 Telefax: 069959 87-99	Höhe/Systemsystem: DBRef Koordinatensystem: DBRef Ursprungsplan: Blattgröße: 97,0 x 74,2 Maßstab: 1:1000							
<p>Vorhaben: Neubaustrecke Frankfurt-Mannheim PIA 1 - Zeppelinheim – Nordanbindung Darmstadt km 4,875 bis 19,782</p>									
<p>Planart: Lageplan Planschalt: Lageplan Strecke 3657 km 18,7+87 bis 19,4+97 Strecke 3544 0,5+85 bis 1,2+96</p>									