


Genehmigungsplanung: Frühe Öffentlichkeitsbeteiligung

Vorhabenträger: DB Netz AG Zentrale Theodor-Heuss-Allee 7 60486 Frankfurt am Main	Vertreter des Vorhabenträgers: DB NETZE DB Netz AG NBS Frankfurt-Mannheim Hahnstraße 49 60528 Frankfurt am Main Frankfurt a. M., den 30.06.2021	Planzeichner intern: Auftrags-Nr.: Datum Name Ra 12.2020 12.2020 ESH 04.2021 Bon
---	--	--

Planverfasser: Ingenieurgesellschaft Schlüßer-Plan - BGS Schlüßer-Plan Ingenieurgesellschaft mbH Lindleystraße 11 60314 Frankfurt am Main Telefon: 069/968 857-0 Telefax: 069/968 857-99	Sveco GmbH Hanauer Landstraße 135-137 60314 Frankfurt am Main Telefon: 069/959 21-0 Telefax: 069/959 21-437 Frankfurt a. M., den 30.06.2021	Höhensystem: DBRef Koordinatensystem: DBRef Ursprungsplan: Blattgröße: 118,9 x 29,7 Maßstab: 1:10000
---	--	--

Vorhaben:
Neubaustrecke Frankfurt–Mannheim
PfA 1 - Zeppelinheim – Nordanbindung Darmstadt
km 4,875 bis 19,782

Planart: Lageplan
Planinhalt: Übersichtslageplan
Wegekonzept Baulogistik
Strecke 3657 km km 4,7+28 bis bis 14,1+76

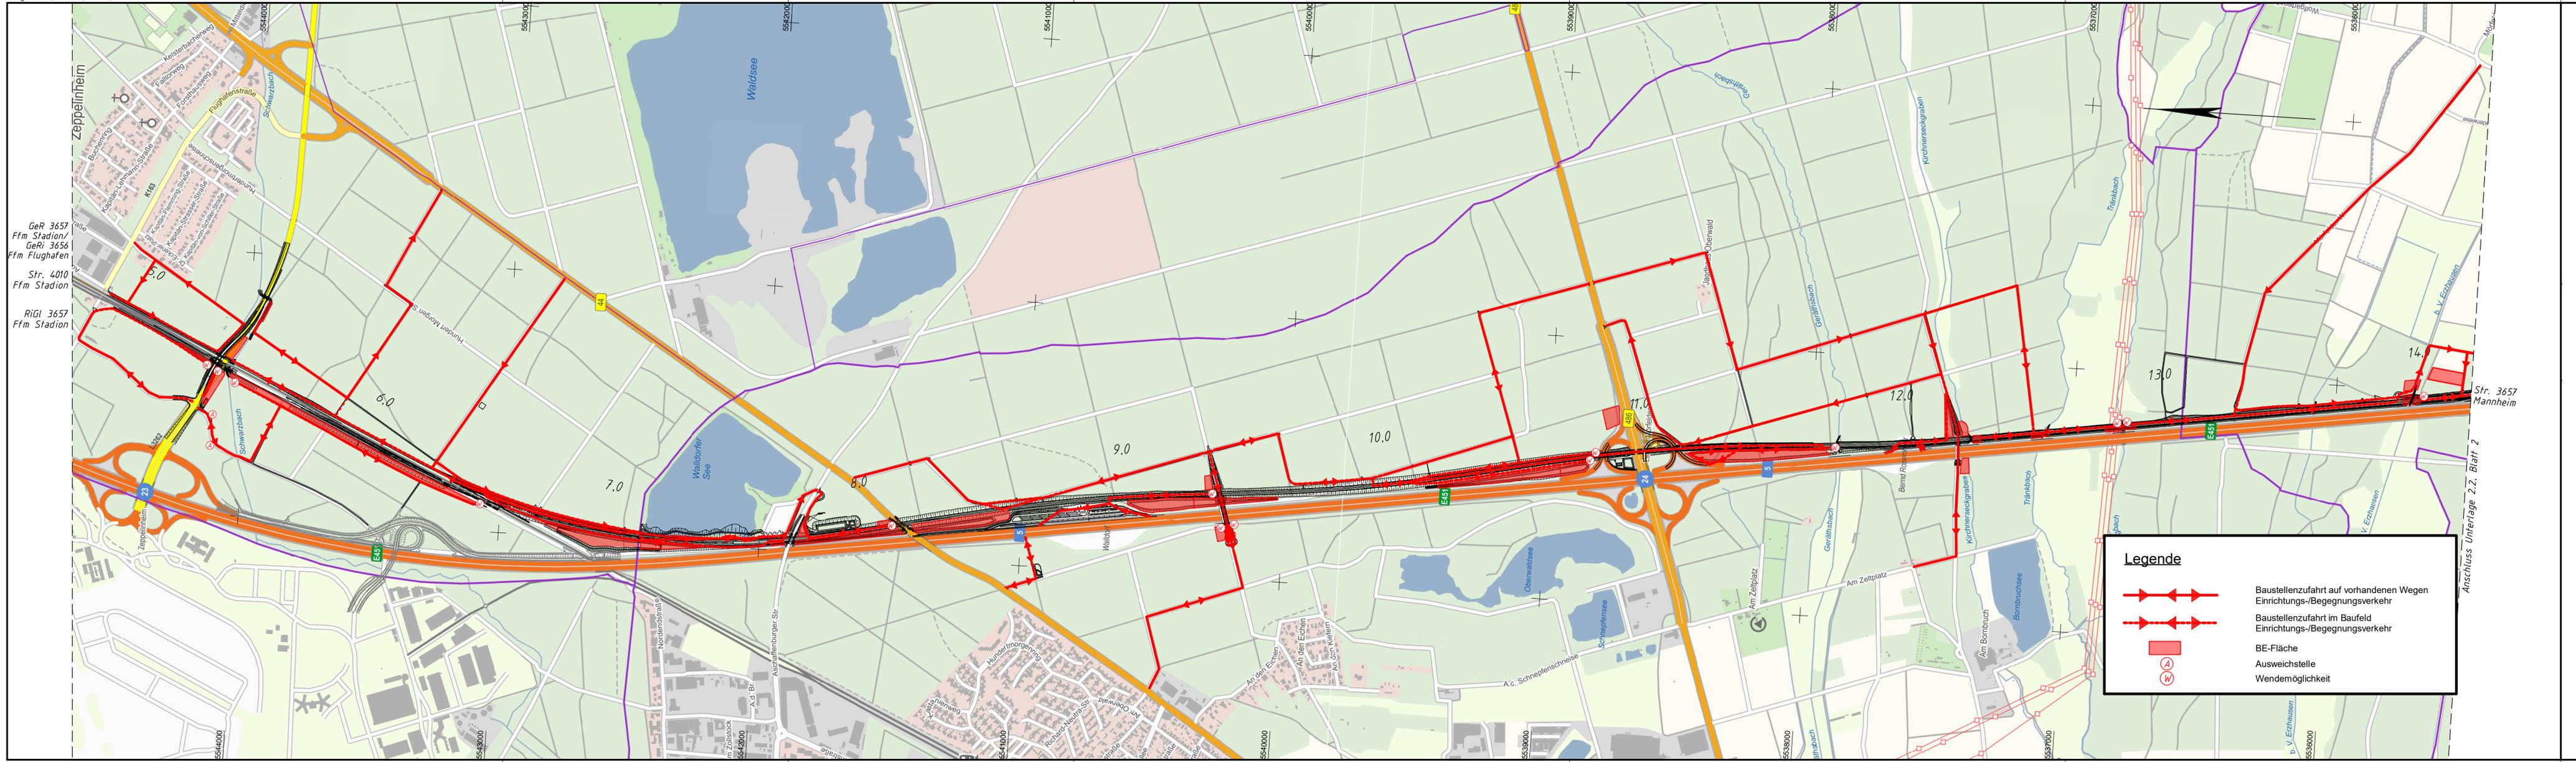

Legende

- Baustellenzufahrt auf vorhandenen Wegen
Einrichtungs-/Begegnungsverkehr
- Baustellenzufahrt im Bau Feld
Einrichtungs-/Begegnungsverkehr
- BE-Fläche
- Ausweichstelle
- Wendemöglichkeit