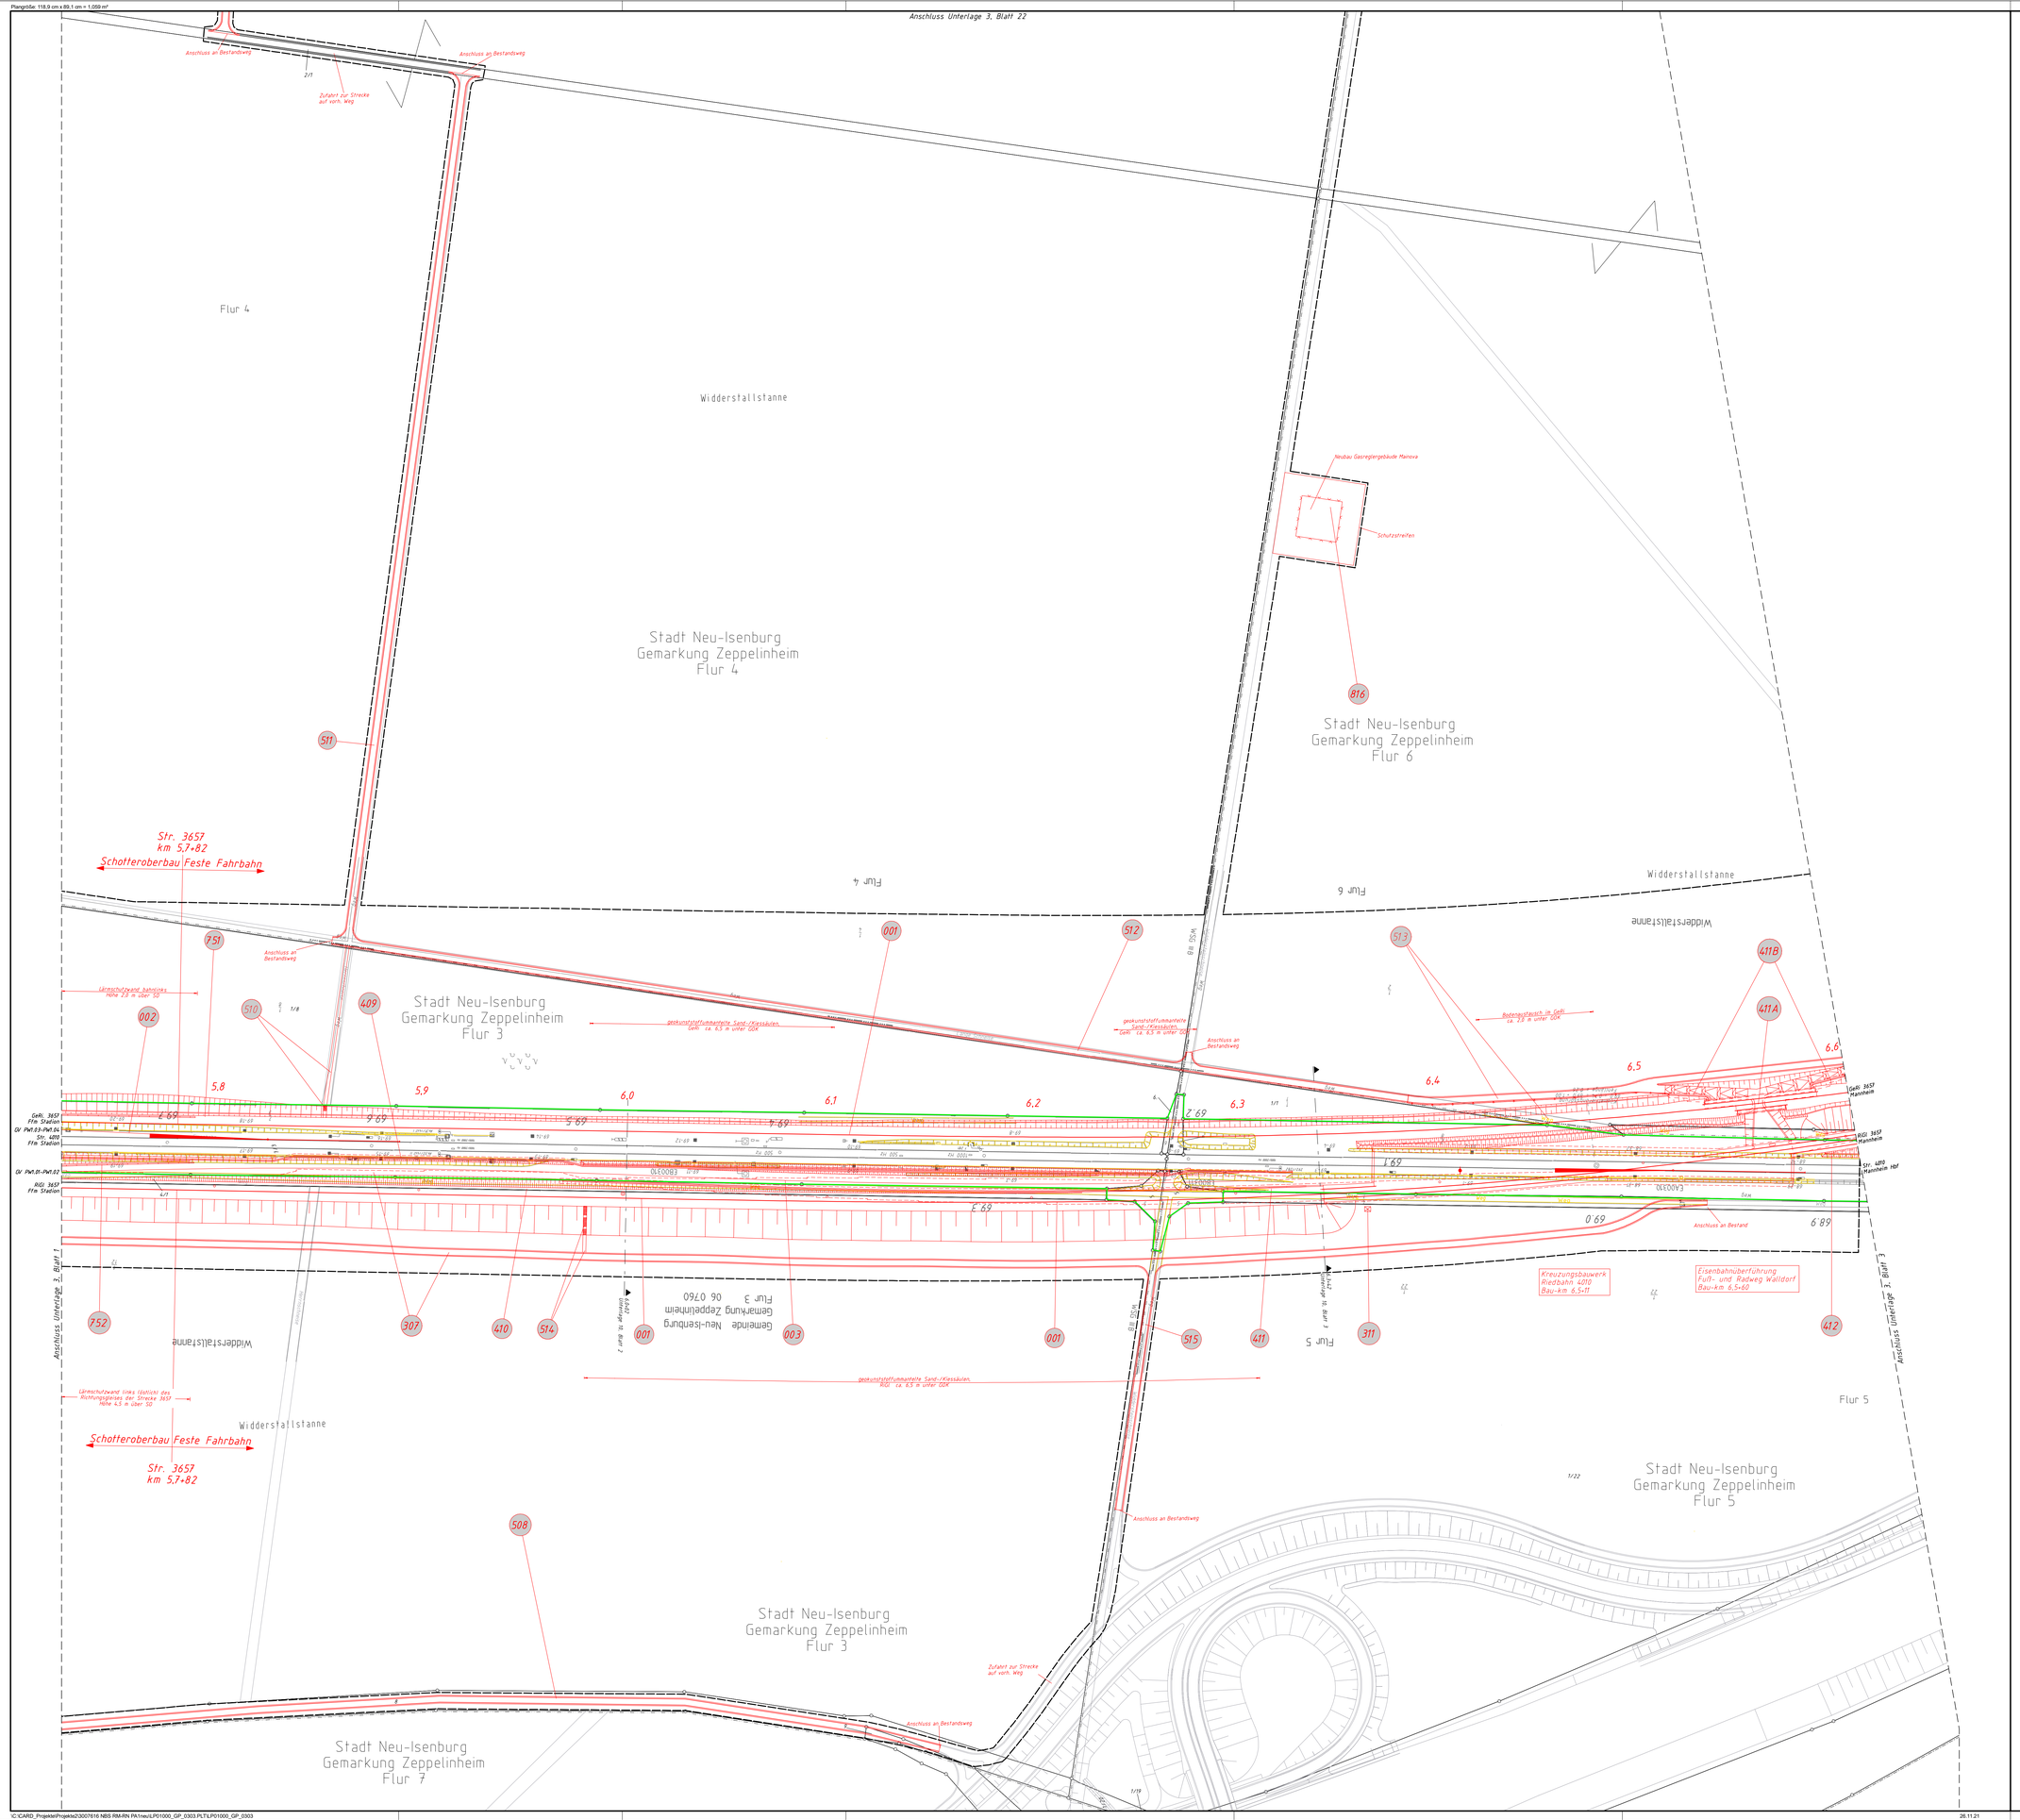

Legende

- Neubau/Änderung
- Bestand
- tangierende Planung (nachrichtliche Darstellung)
- Rückbau
- äußere Grenze der vorhabenträgereigenen Grundstücke
- Planfeststellungsgrenze
- Gemeindegrenze
- Gemarkungsgrenze
- Flurgrenze
- Flurstücksgrenze
- Zugehörigkeitshaken
- 116/12 oder 2029 Flurstücksnummer
- Nr. laufende Nummer des Bauwerksverzeichnisses
- Lärmschutzwand
- oben / unten Böschung
- Tiefenentwässerung mit Fließrichtung und Schacht
- Versickerungsanlage (Graben, Becken, Mulde)

Abkürzungen:
SO = Schienenoberkante
GOK = Geländeoberkante
RIGI = Richtungsgleis
GeRi = Gegenrichtungsgleis

Unterlage 3
Blatt 2 von 33

Genehmigungsvermerk des Eisenbahn-Bundesamt

Index	Änderungen bzw. Ergänzungen	Planungsstand

Genehmigungsplanung: Unterlage für eine Entscheidung nach §18 AEG

Vorhabenträger:
DB Netz AG
Zentrale
Adam-Riese-Straße 11-13
60327 Frankfurt am Main

Vertreter des Vorhabenträgers:
DB Netz AG
NBS Frankfurt-Mannheim
Hahnstraße 49
60528 Frankfurt am Main
Frankfurt a. M., den 1.11.2021 (i.V. J. Fetzer)

Planzeichen intern:
Auftrags-Nr.:

	Datum	Name
gez.	12.2020	ESH
bearb.	12.2020	Ra
gepr.	04.2021	Bon

Planverfasser:
Ingenieurgemeinschaft Schüßler-Plan - BGS
Schüßler-Plan Ingenieurgesellschaft mbH
Lindleystraße 11
60314 Frankfurt am Main
Telefon: 069/968 857-0
Telefax: 069/968 857-99

Sweco GmbH
Hansaallee Landstraße 135-137
60314 Frankfurt am Main
Telefon: 069/959 21-0
Telefax: 069/959 21-437
Frankfurt a. M., den 1.11.2021 (i.A. Bongards)

Höhensystem: DBRef
Koordinatensystem: DBRef
Ursprungsplan: -
Blattgröße: 118,9 x 89,1
Maßstab: 1:1000

Vorhaben:
Neubaustrecke Frankfurt–Mannheim
PfA 1 - Zeppelinheim – Nordanbindung Darmstadt
km 4,875 bis 19,782

Planart: Lageplan

Planinhalt: Lageplan
Strecke 3657 km 5,7+24 bis 6,6+04
Strecke 4010 km 68,8+70 bis 69,7+53