Plangröße: 97.0 cm x 74.2 cm = 0,720 m²

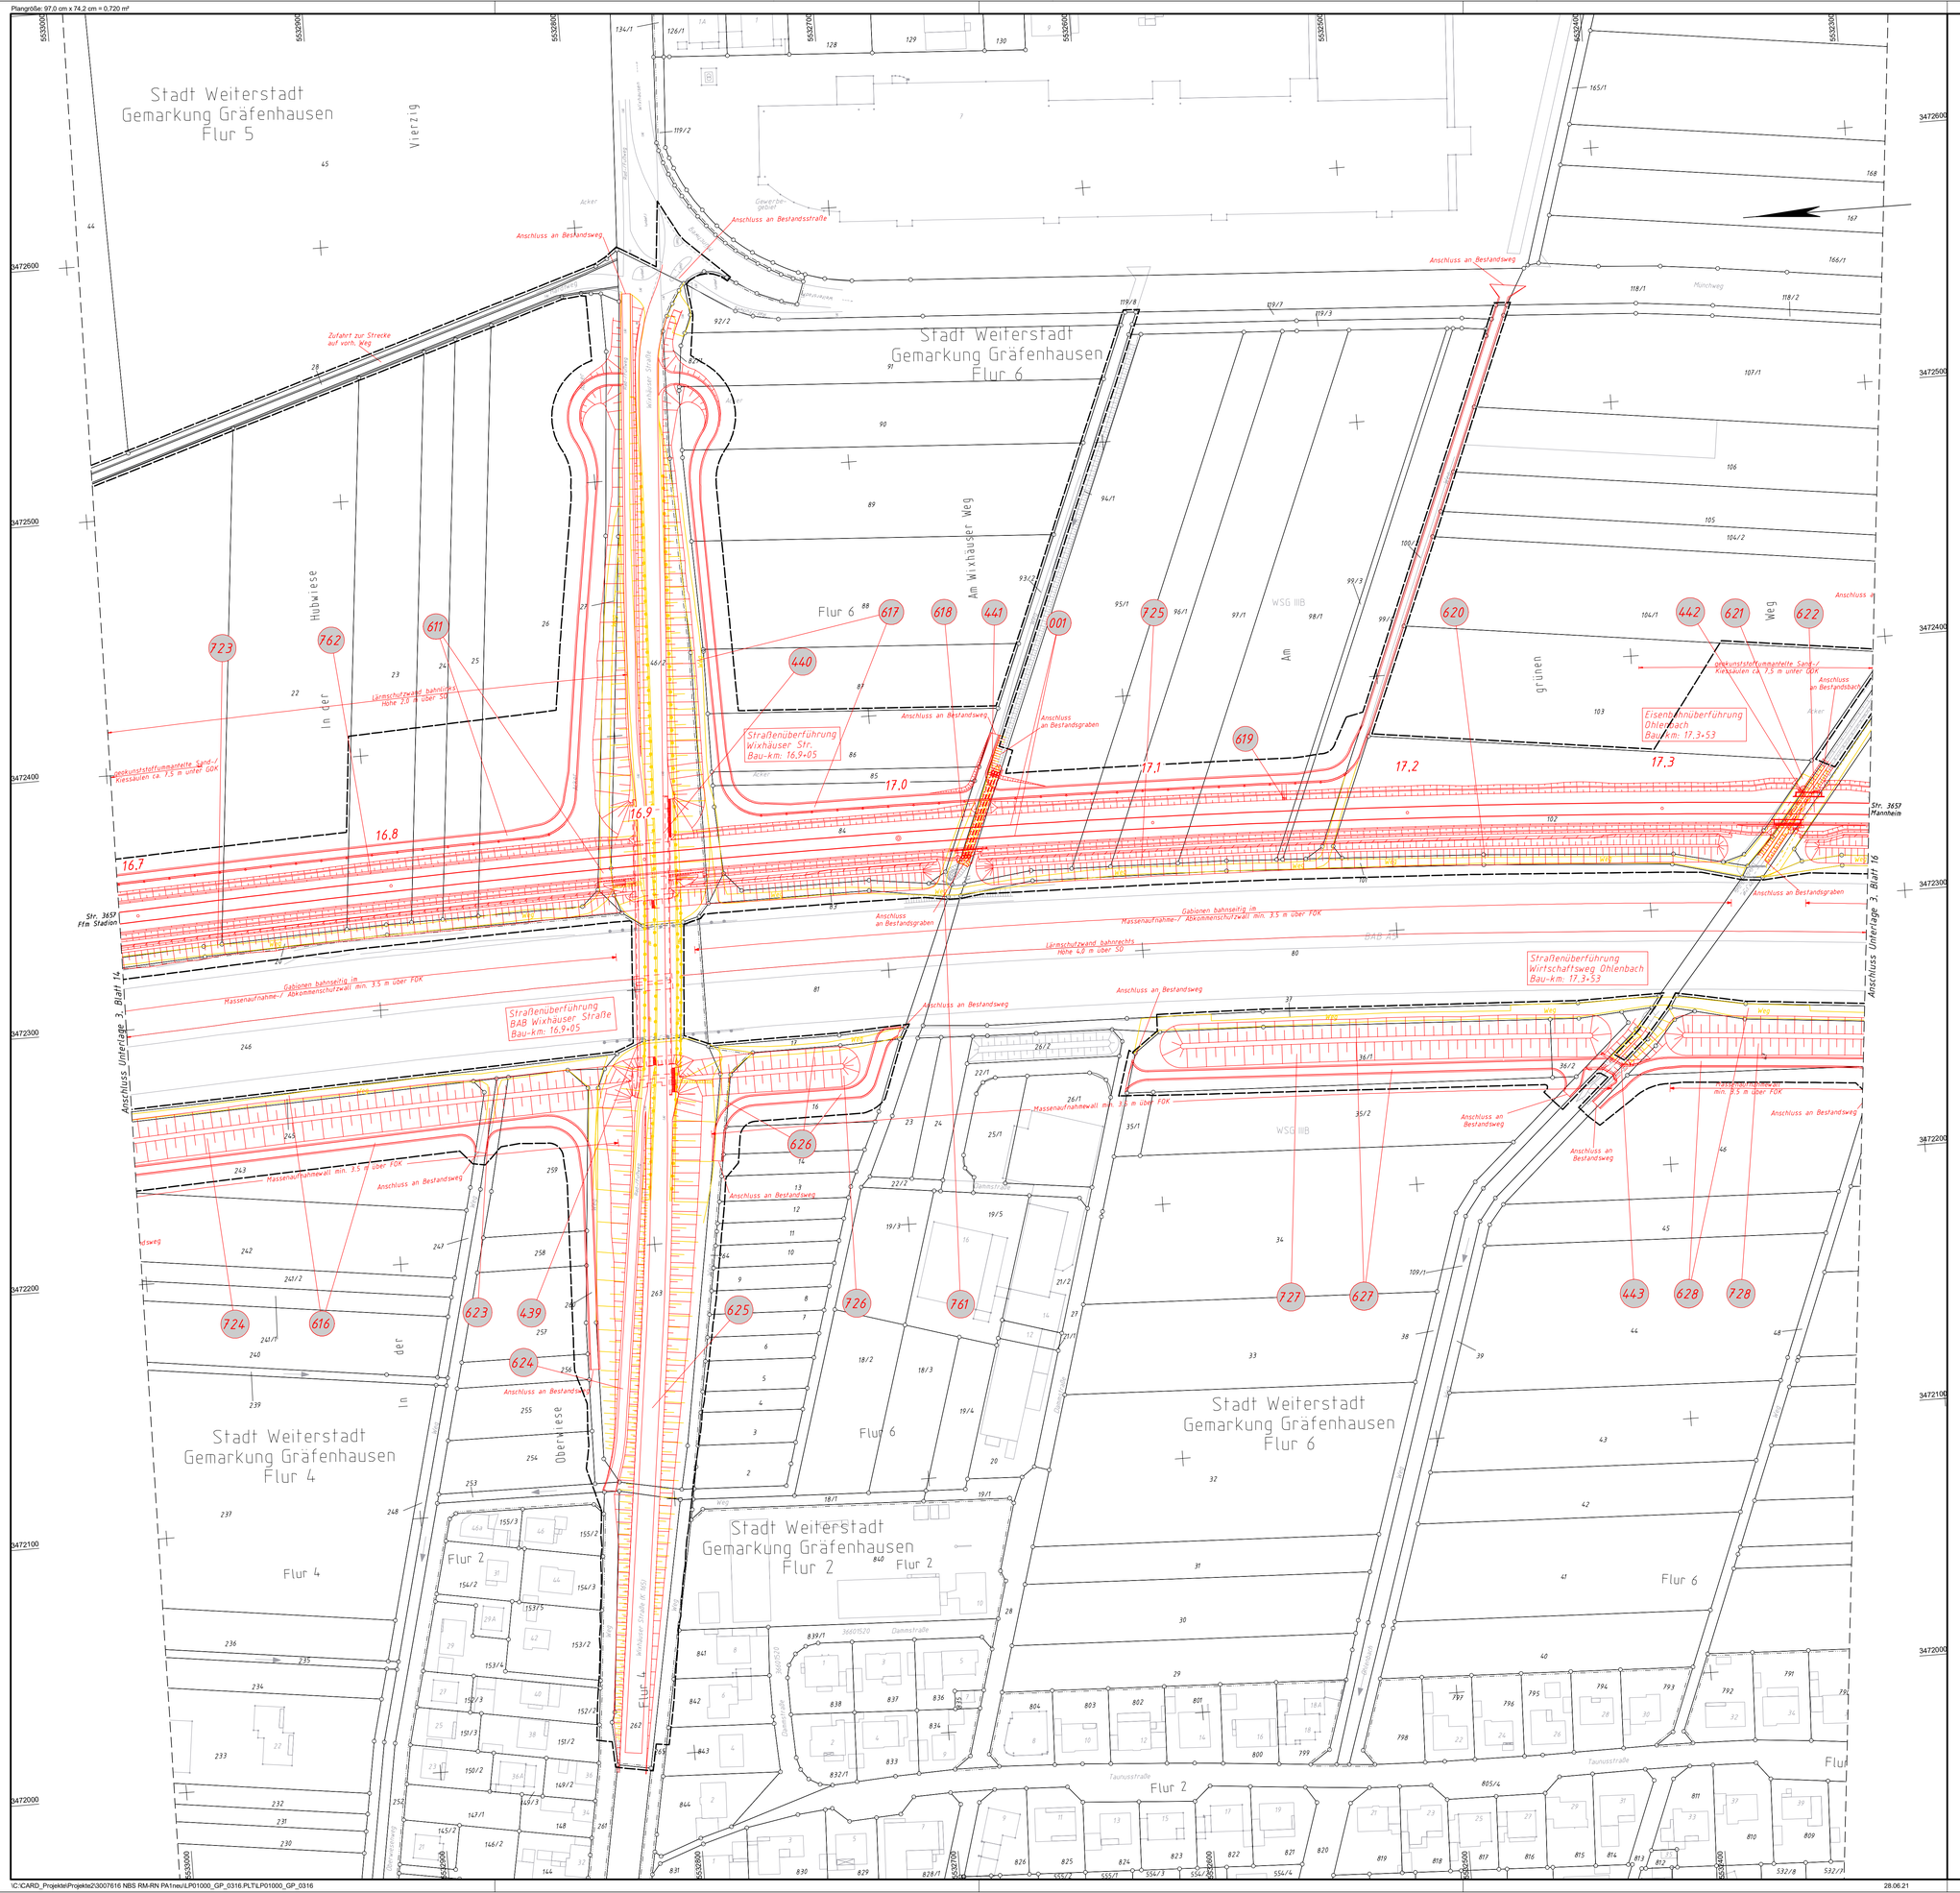

Legende

- Neubau/Änderung
- Bestand
- tangierende Planung (nachrichtliche Darstellung)
- Rückbau
- äußere Grenze der vorhabenträgereigenen Grundstücke
- Planfeststellungsgrenze
- Gemeindegrenze
- Gemarkungsgrenze
- Flurgrenze
- Flurstücksgrenze
- Zugehörigkeitshaken
- Flurstücksnummer
- 116/12 oder 2029
- Nr. — laufende Nummer des Bauwerksverzeichnisses
- Lärmschutzwand
- Böschung (oben / unten)
- Tiefenentwässerung mit Fließrichtung und Schacht
- Versickerungsanlage (Graben, Becken, Mulde)

Abkürzungen:

SO = Schienenoberkante
GOK = Geländeoberkante
RiGl = Richtungsgleis
GeRi = Gegenrichtungsgleis

Unterlage 3
Blatt 15 von 33

Genehmigungsvermerk des Eisenbahn-Bundesamt

Index	Änderungen bzw. Ergänzungen	Planungsstand

Genehmigungsplanung: Frühe Öffentlichkeitsbeteiligung

Vorhabenträger:
DB Netz AG
Zentrale
Theodor-Heuss-Allee 7
60486 Frankfurt am Main

Vertreter des Vorhabenträgers:
DB Netz AG
NBS Frankfurt-Mannheim
Hahnstraße 49
60528 Frankfurt am Main

Frankfurt a. M.,
den 30.06.2021

Planverfasser:
Ingenieurgemeinschaft
Schlüter-Plan - BGS

Schlüter-Plan Ingenieurgesellschaft mbH
Lindleystraße 11
60314 Frankfurt am Main
Telefon: 069/968 857-0
Telefax: 069/968 857-99

Sweco GmbH
Hanauer Landstraße 135-137
60314 Frankfurt am Main
Telefon: 069/959 21-0
Telefax: 069/959 21-437

Frankfurt a. M., den 30.06.2021

Planzeichen intern:		
Auftrags-Nr.:		
	Datum	Name
gez.	12.2020	ESH
bearb.	12.2020	Ra
gepr.	04.2021	Bon
Höhensystem:		DBRef
Koordinatensystem:		DBRef
Ursprungsplan:		-
Blattgröße:		97,0 x 74,2
Maßstab:		1:1000

Vorhaben:
Neubaustrecke Frankfurt–Mannheim
PfA 1 - Zeppelinheim – Nordanbindung Darmstadt
km 4,875 bis 19,782

Planart: Lageplan

Planinhalt:
Lageplan
Strecke 3657 km 16,6+92 bis 17,3+80